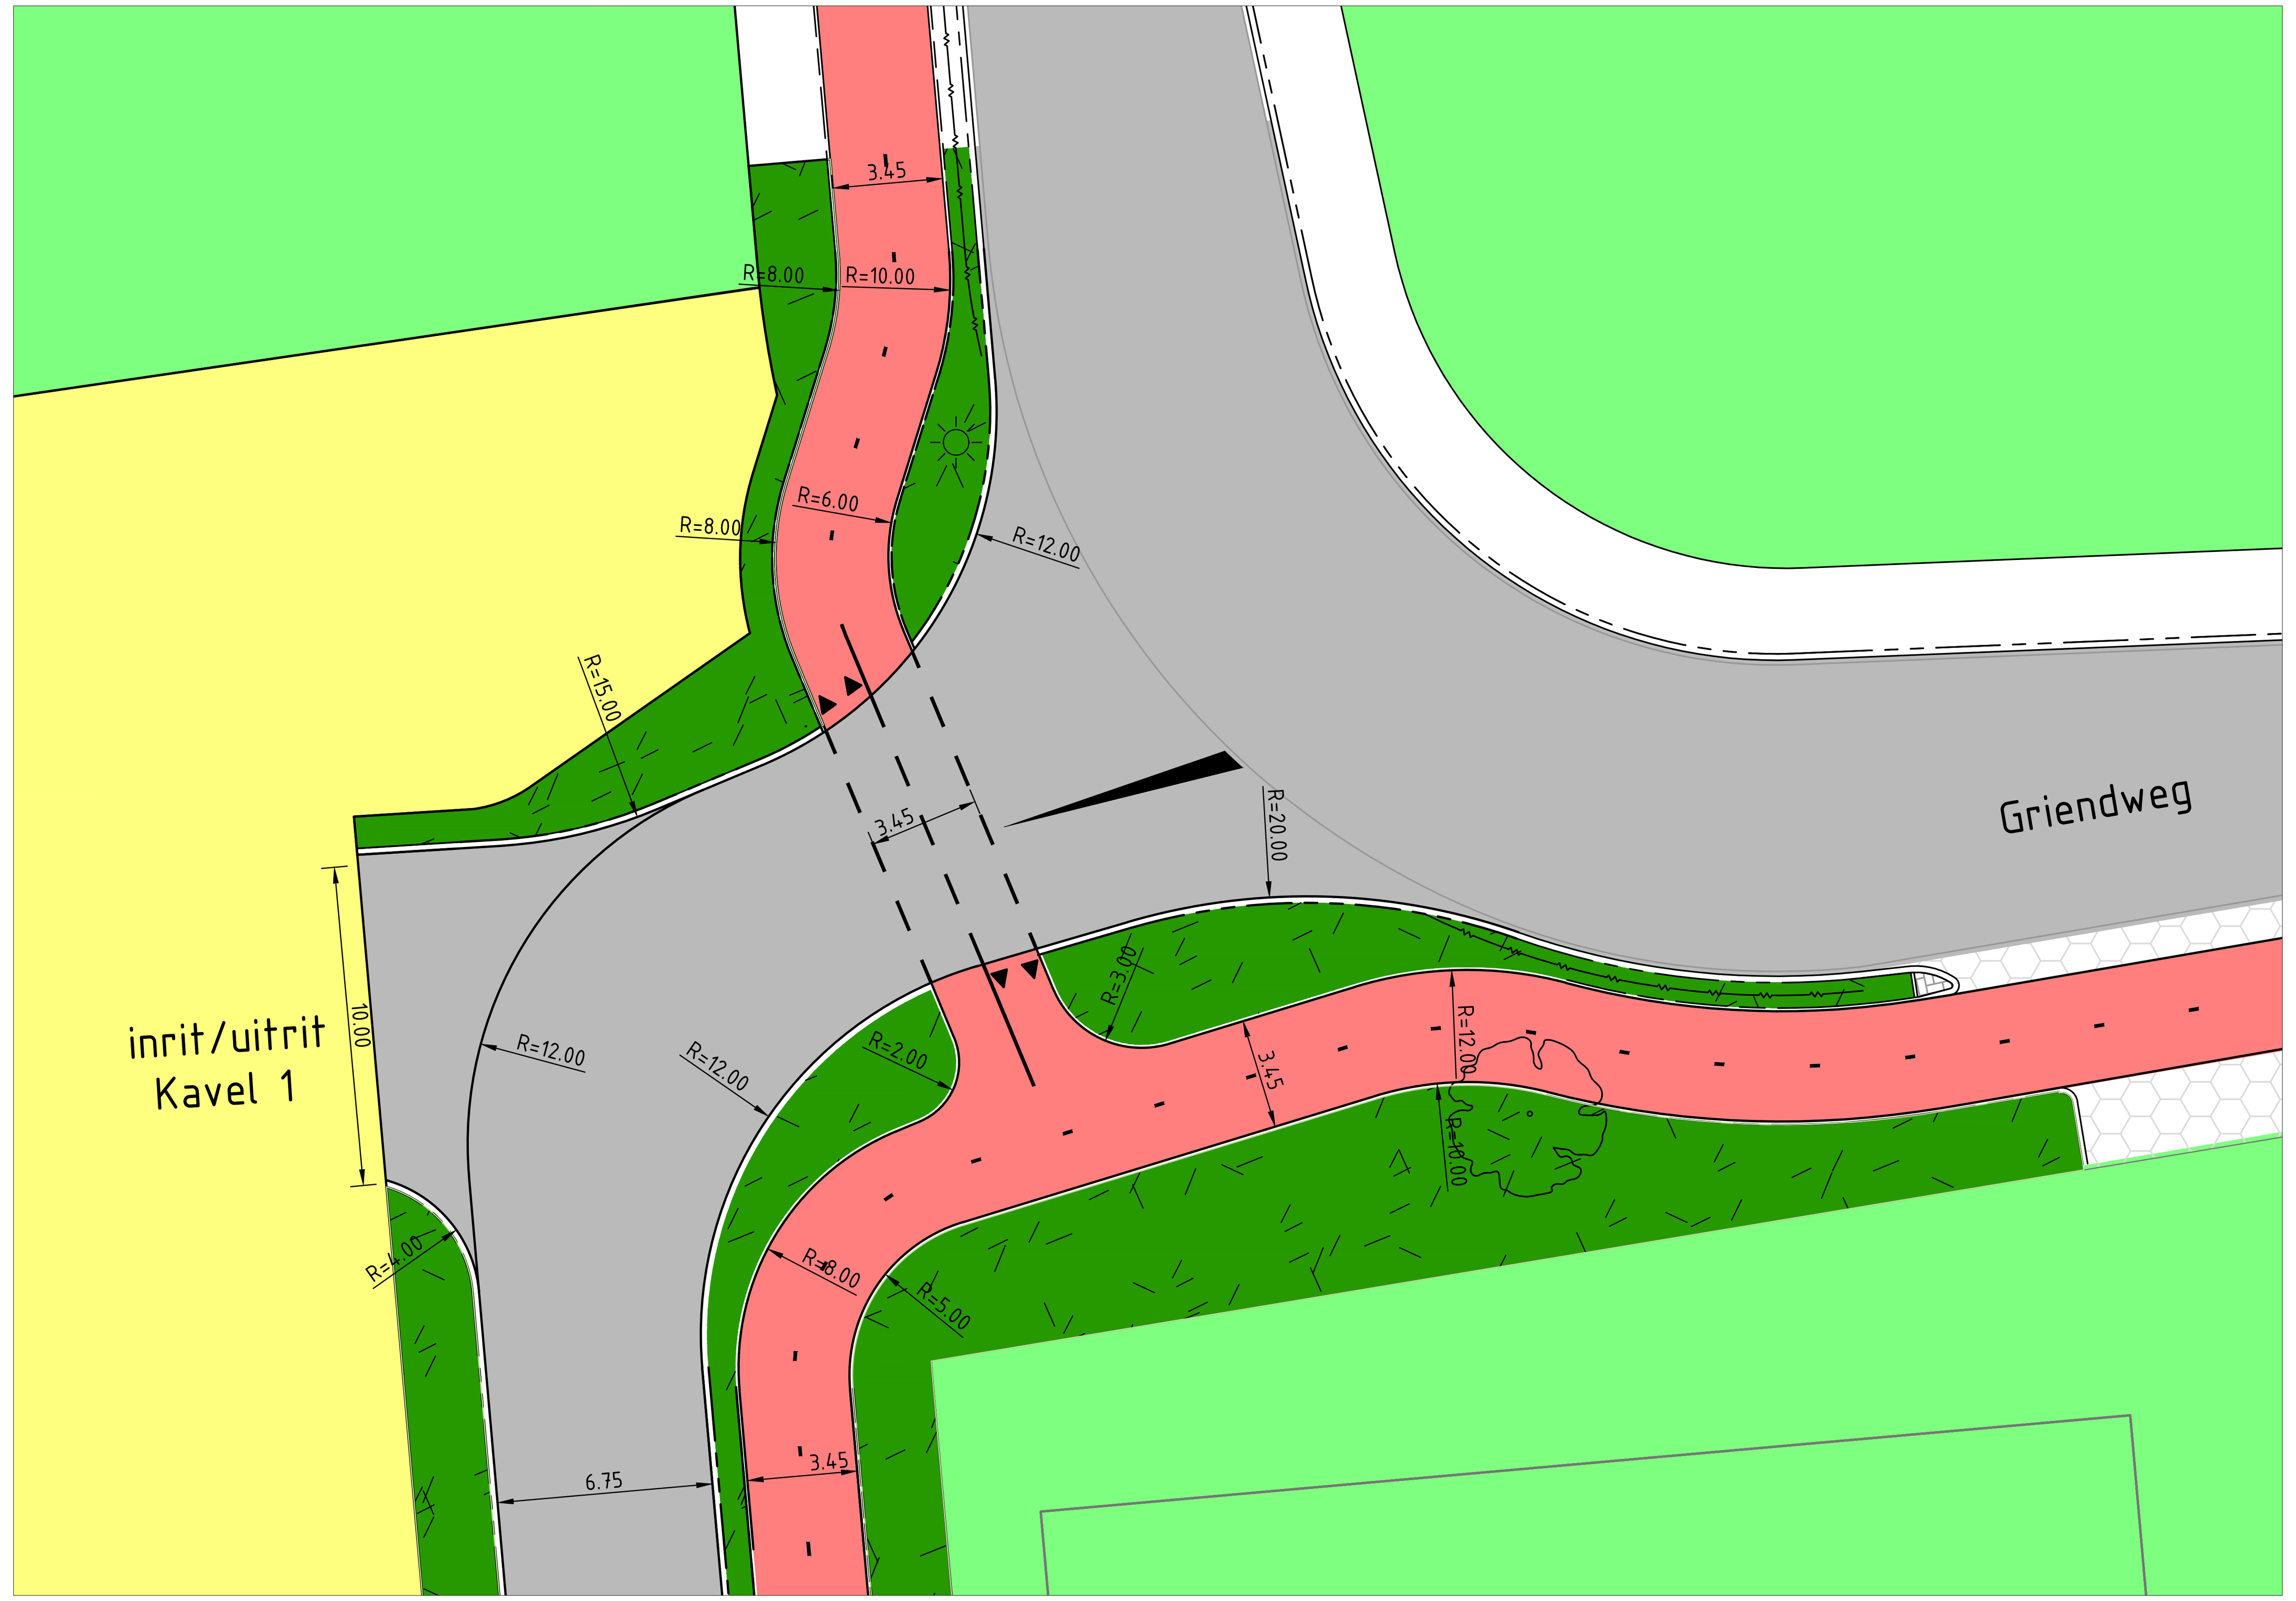

Detail inrit/uitrit
Schaal 1:200

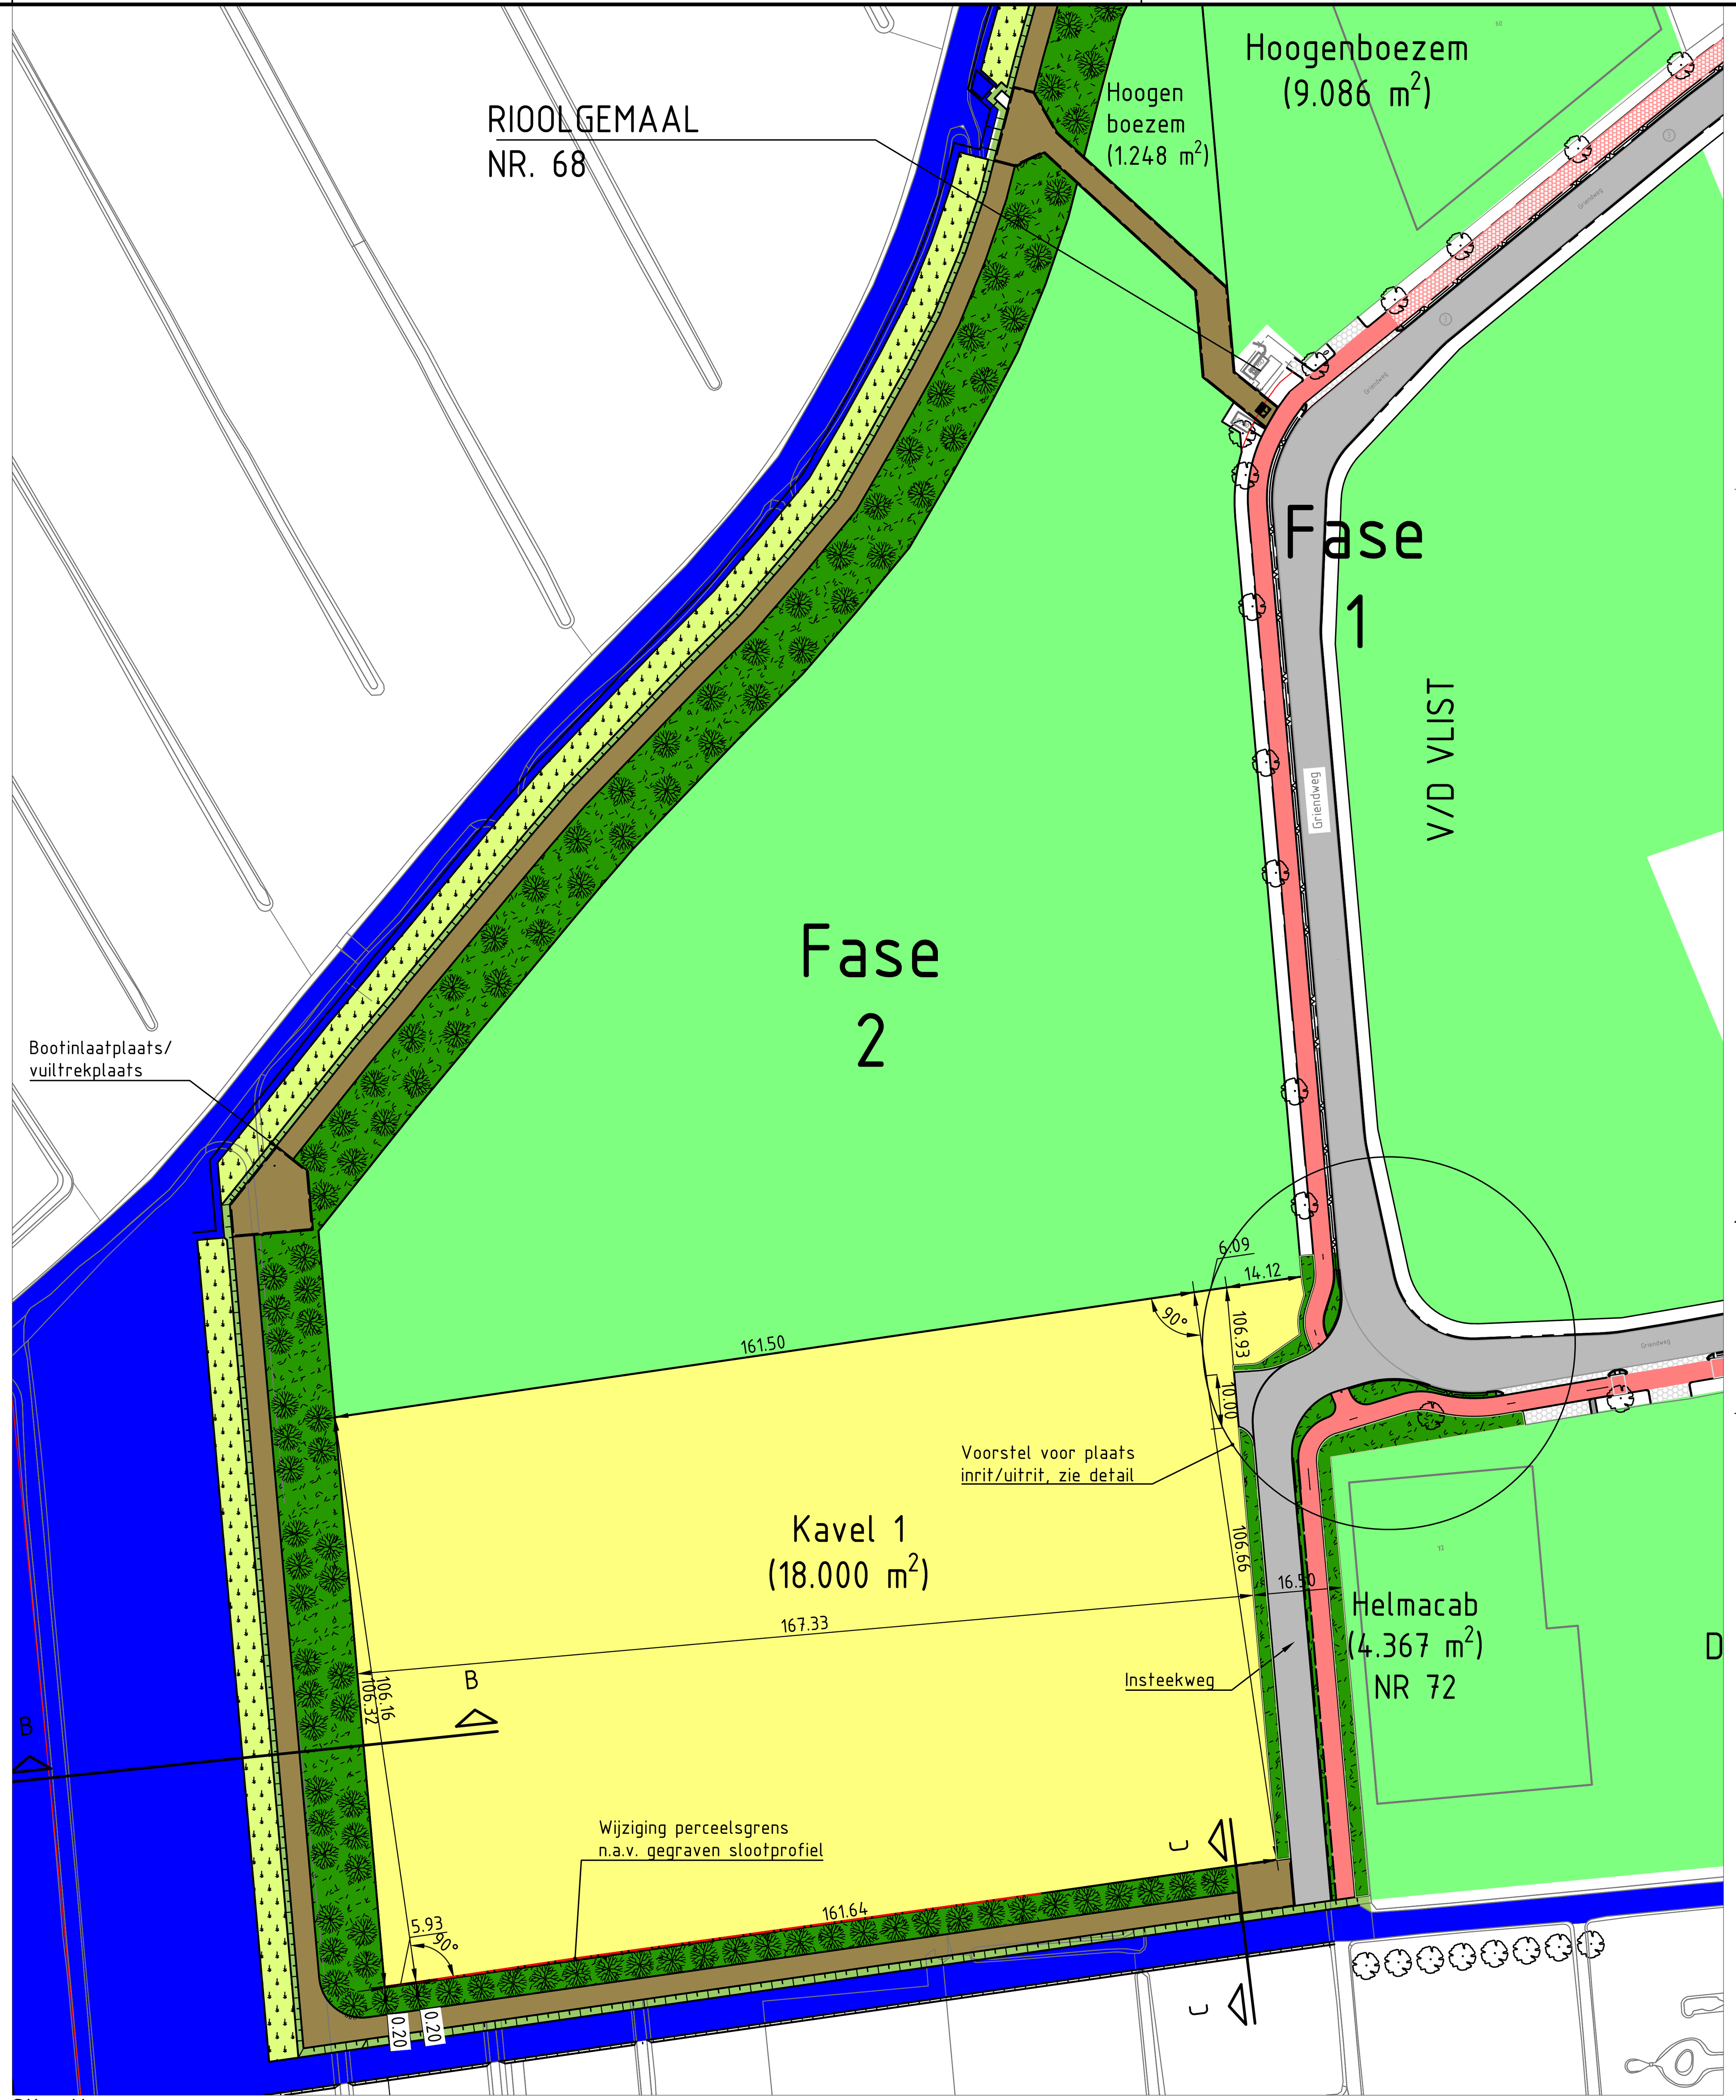

Situatie
Schaal 1:1000

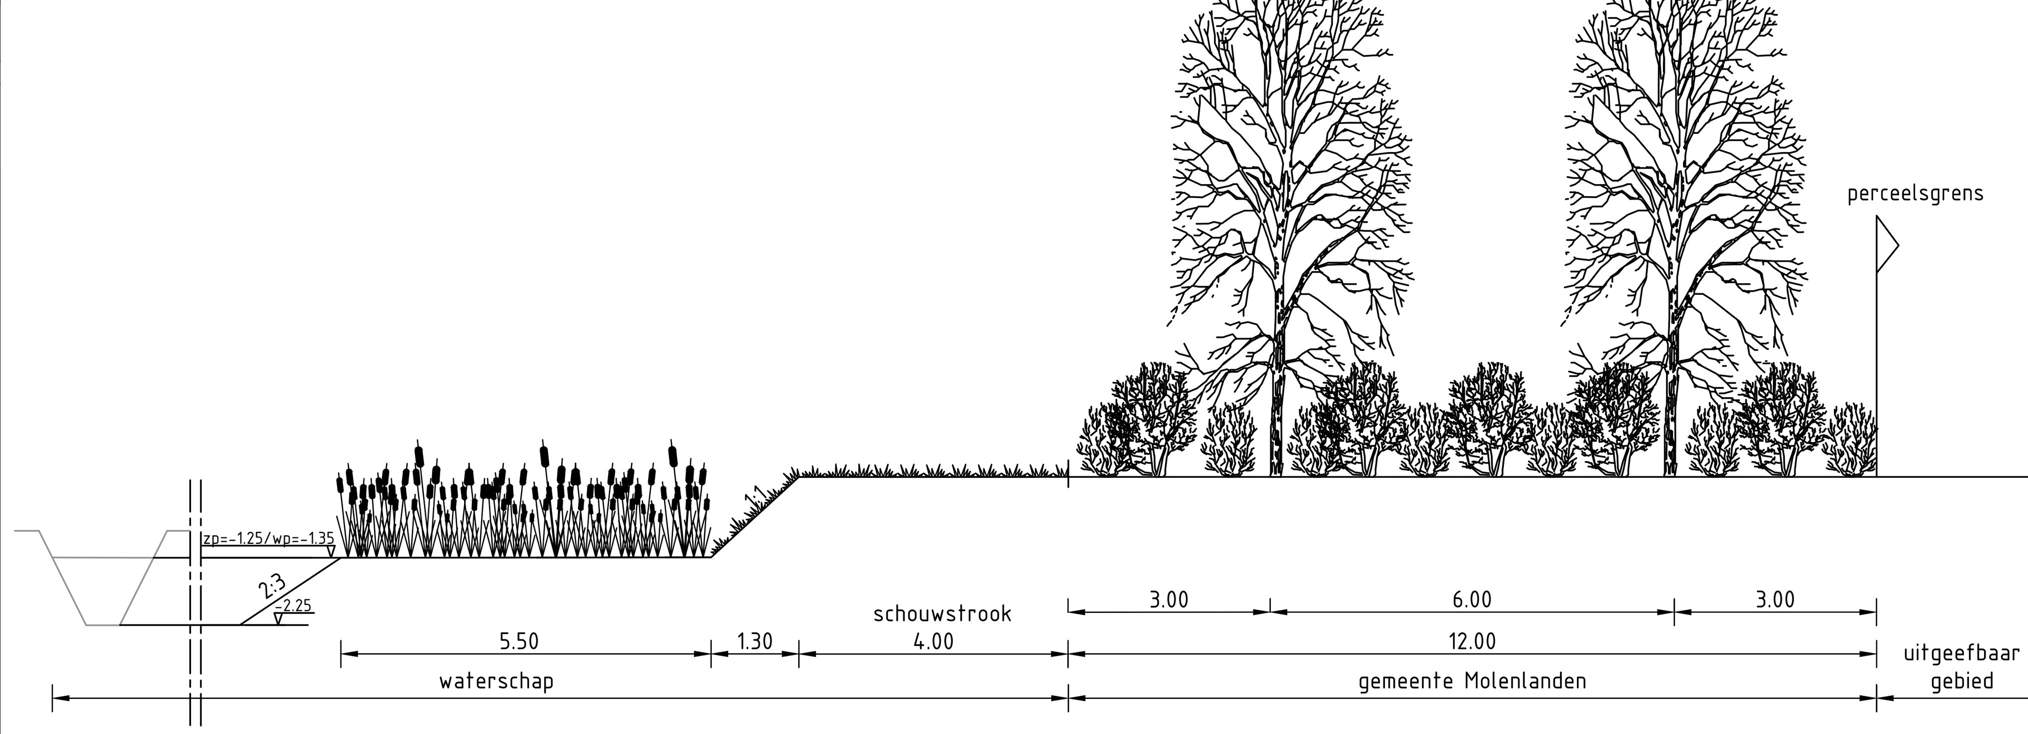

Profiel B-B
Schaal 1:100

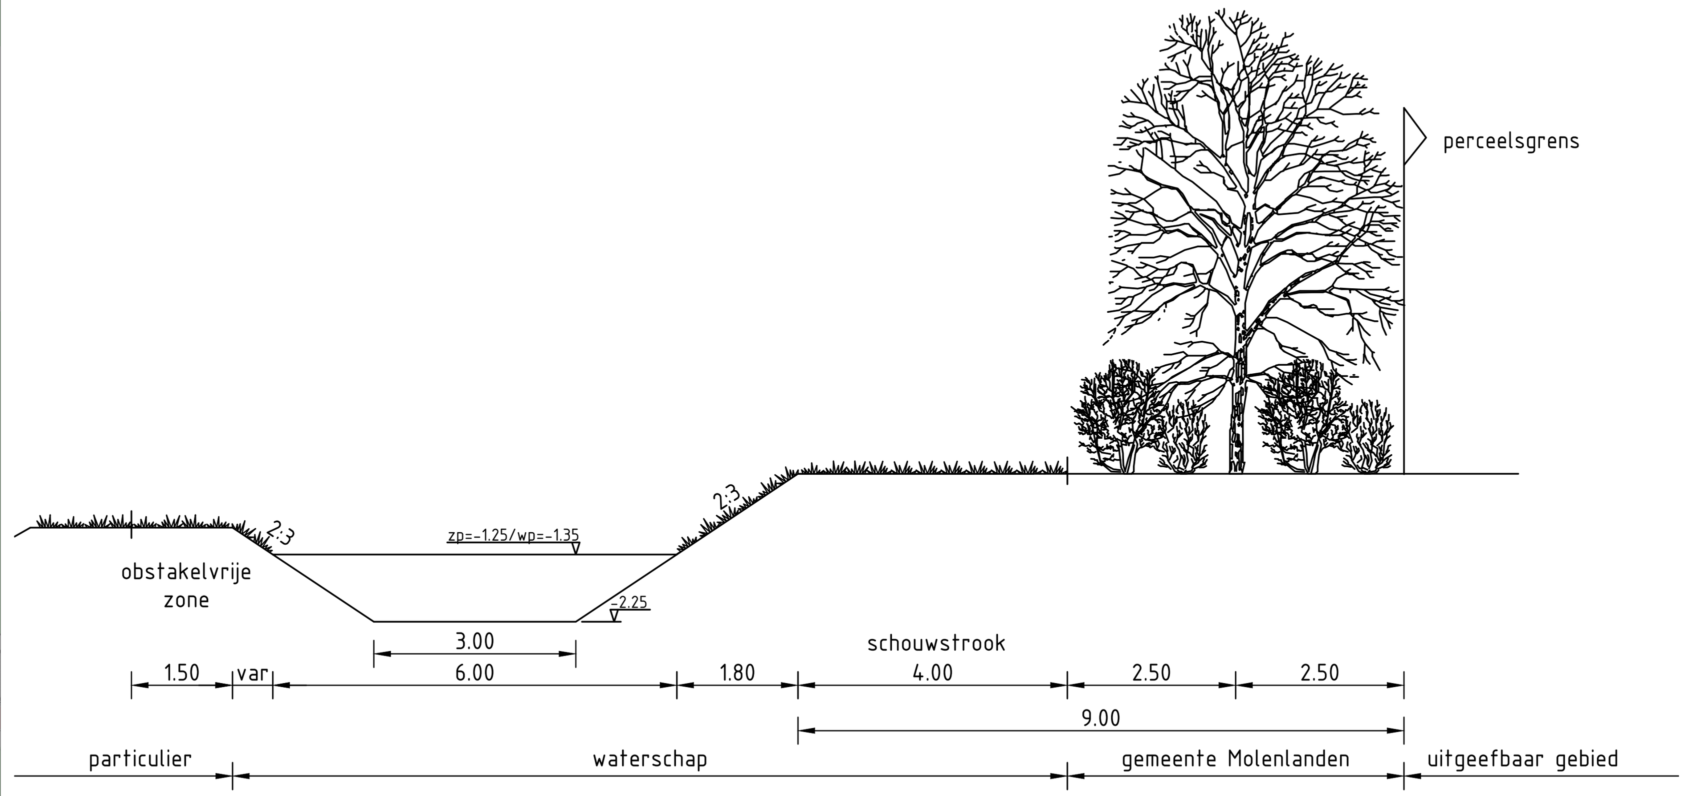

Profiel C-C
Schaal 1:100

VERKLARING

- REEDS VERKOCHTE KAVEL
- TE VERKOPEN KAVEL 1 (2e FASE)
- WEGEN
  OVER TE DRAGEN AAN GEMEENTE MOLENLANDEN
- FIETSPADEN/VOETGANGERSSTROOK
  OVER TE DRAGEN AAN GEMEENTE MOLENLANDEN
- WATER
  OVER TE DRAGEN AAN WATERSCHAP
- RIET
  OVER TE DRAGEN AAN WATERSCHAP
- OEVER
  OVER TE DRAGEN AAN WATERSCHAP
- SCHOUWPAD MET TOEGANG
  OVER TE DRAGEN AAN WATERSCHAP / GEMEENTE
- GROEN
  OVER TE DRAGEN AAN GEMEENTE MOLENLANDEN

Opdrachtgever
ROM-S C.V.
Project
GRONDVERKOPEN BEDRIJVENTERREIN SCHELLUINEN WEST
Onderdeel
STAND VAN ZAKEN PER AUGUSTUS 2022 VOOR FASE 2

Projectnummer	Tekeningnummer	Versie	Datum van uitgave	Ontwerpfase	Contractnummer
365971	365971-T040-VKP-L01		12-08-2022		

Blad	Van	Schaal	Formaat	Kantoor	Get.	Gez.	Acc.
		1:1000; 1:200; 1:100	A2-L (420x1050)	ROTTERDAM	PBP		

www.sweco.nl
© Sweco Nederland B.V. Alle rechten voorbehouden
SWECO

P:\210\365971_diversen_rom-s_2019\2. Do Work\CAD\365971-T040-VKP.dwg